

Département de LOIR ET CHER

LA CHAPELLE-SAINT-MARTIN-EN-PLAINE

MAIRIE
10 Rue des Fleurs
41500 la Chapelle-St-Martin-en-Plaine
Tél: 02 54 87 30 14
Fax: 02 54 87 34 98

Lotissement " DU CLOS "

Permis d'Aménager

CADASTRE : SECTION Y1 n°55p et 36p
Surface totale : 19498 m²
Ce règlement est Indissociable du Règlement écrit PA10

03/08/2010	A	Edition initiale
08/11/2010	B	Mise à Jour

ECHELLE:	1/500
REFERENCE:	121594
	121594_PA-Loi1.dwg



AXIS-CONSEILS
SARL DE GEOMETRES-EXPERTS
15, Boulevard Kennedy
41100 VENDOME
Tél: 02 54 87 45 45
Fax: 02 54 87 45 46
Email: bureau1@axis-conseils.com

REGLEMENT GRAPHIQUE

Planimétrie: Système Lambert II
Altimétrie: Système N.G.F. (I.G.N. 69)



AFAD
S.C. 97034
121594 - 11/08/2004


LEGENDE :

- Périmètre de l'opération
- Voie et Placette
- Cheminiers piétons, trottoirs et accès aux lots
- Espaces verts

Zone constructible

- Zone non aedificandi
- Accès aux lots non autorisé
- Accès imposé: emplacement entrée charretière imposé 5x5m minimum
- Accès imposé: emplacement entrée charretière non imposé 5x5m minimum

Orientation du faîtage obligatoire sur 65 % de la longueur totale de la toiture

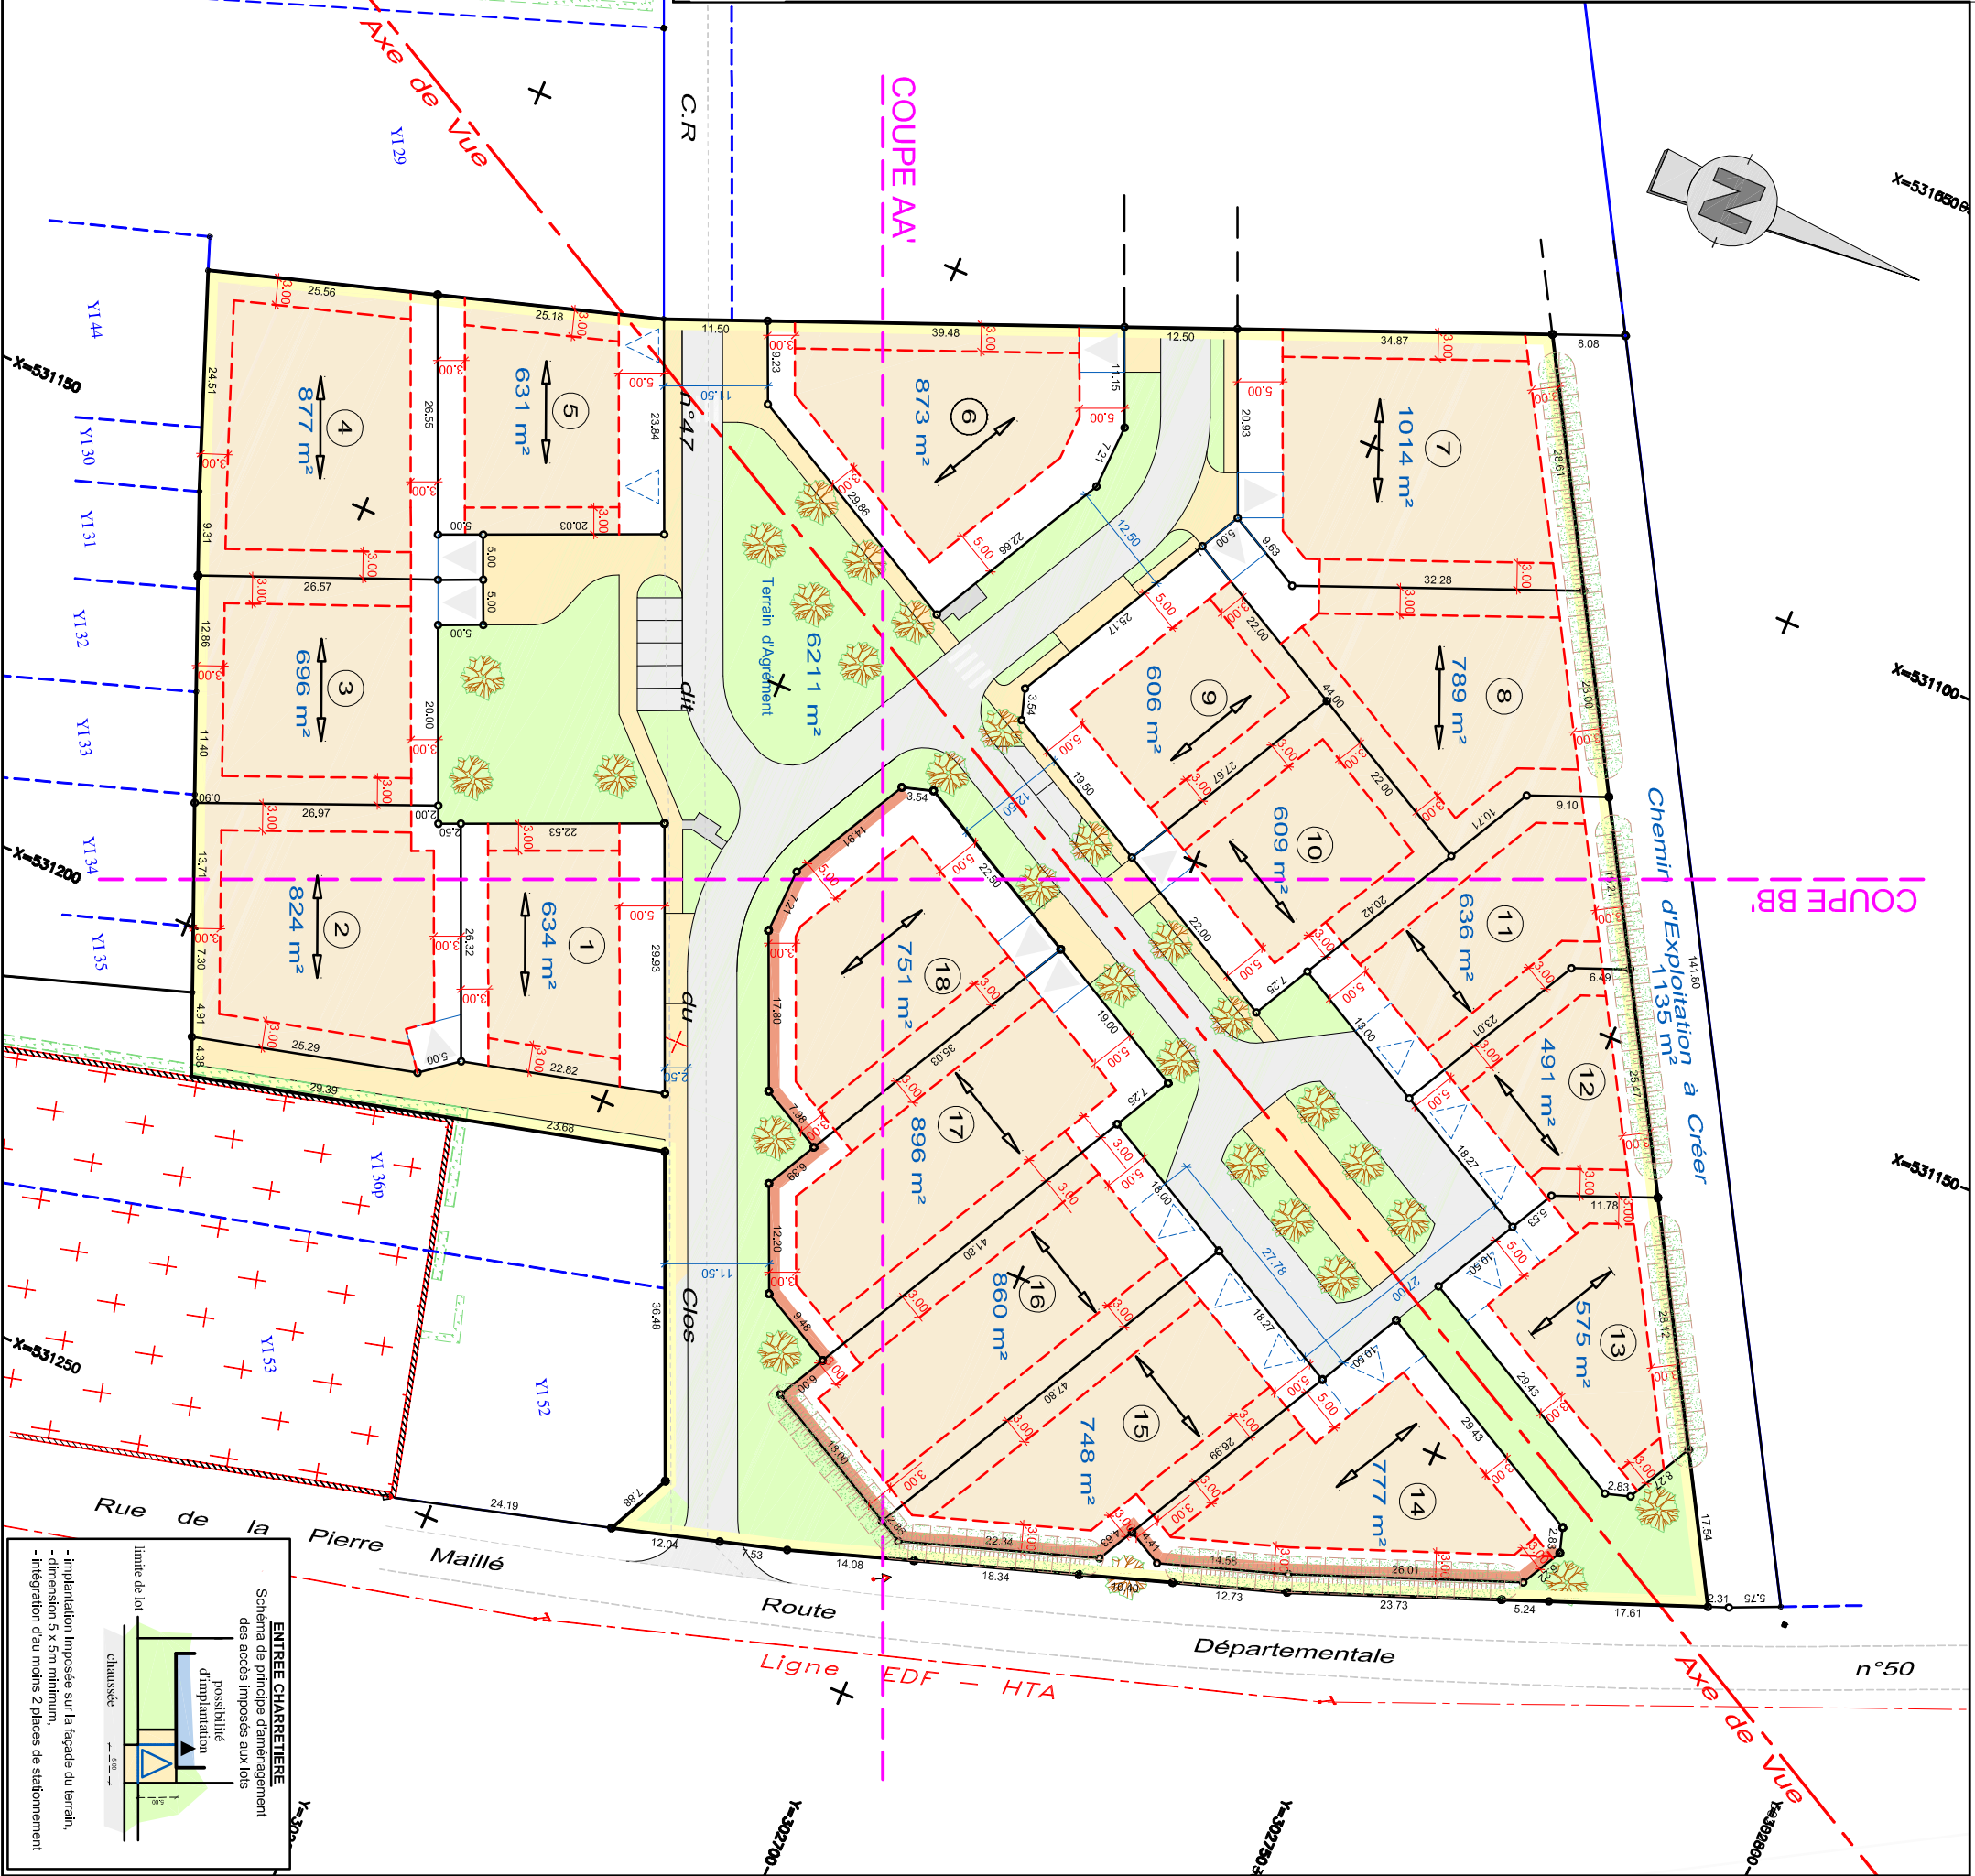

ENTREE CHARETIERE

Schéma de principe d'aménagement des accès imposés aux lots

possibilité d'implantation

chaussée

- Implantation imposée sur la façade du terrain,
- dimension 5 x 5m minimum,
- intégration d'au moins 2 places de stationnement